


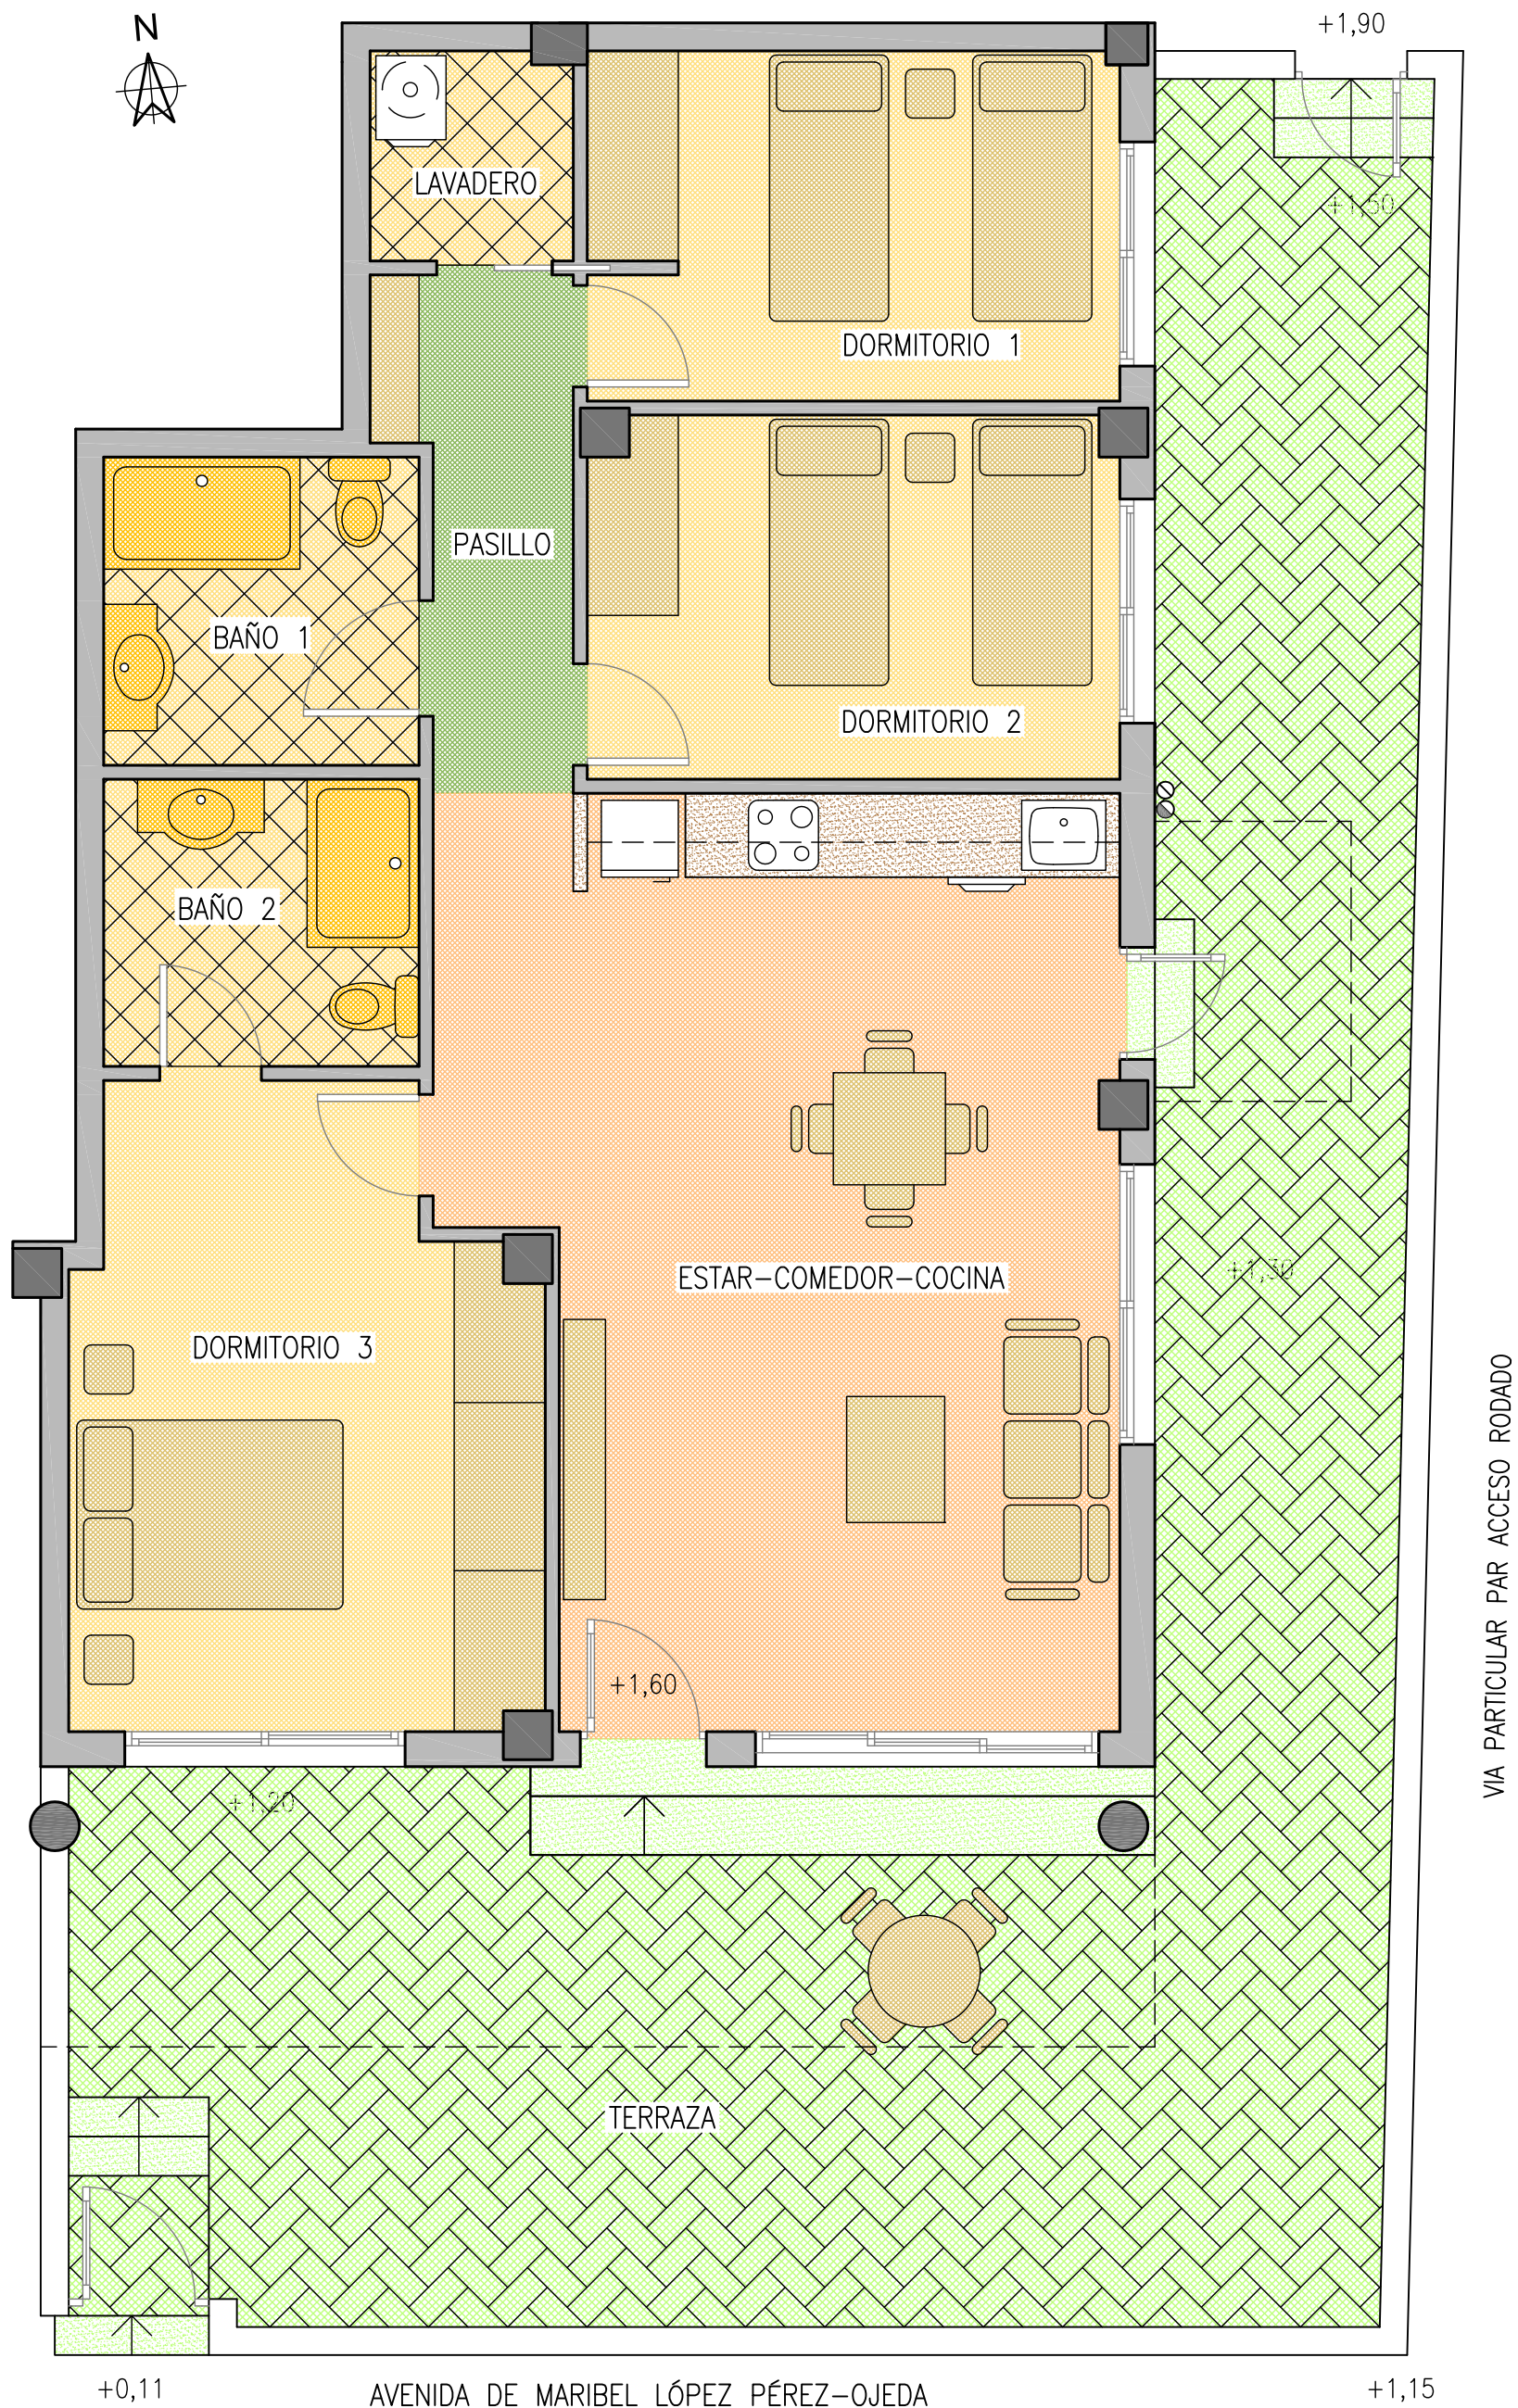

VIA PARTICULAR PAR ACCESO RODADO

VIVIENDA TIPO D

EDIFICIO PARA 24 VIVIENDAS, APARCAMIENTOS Y PISCINA

AVDA. MARIBEL LÓPEZ PÉREZ-OJEDA. SANTA POLA

ESCALA 1/50

28-FEBRERO-2018

