


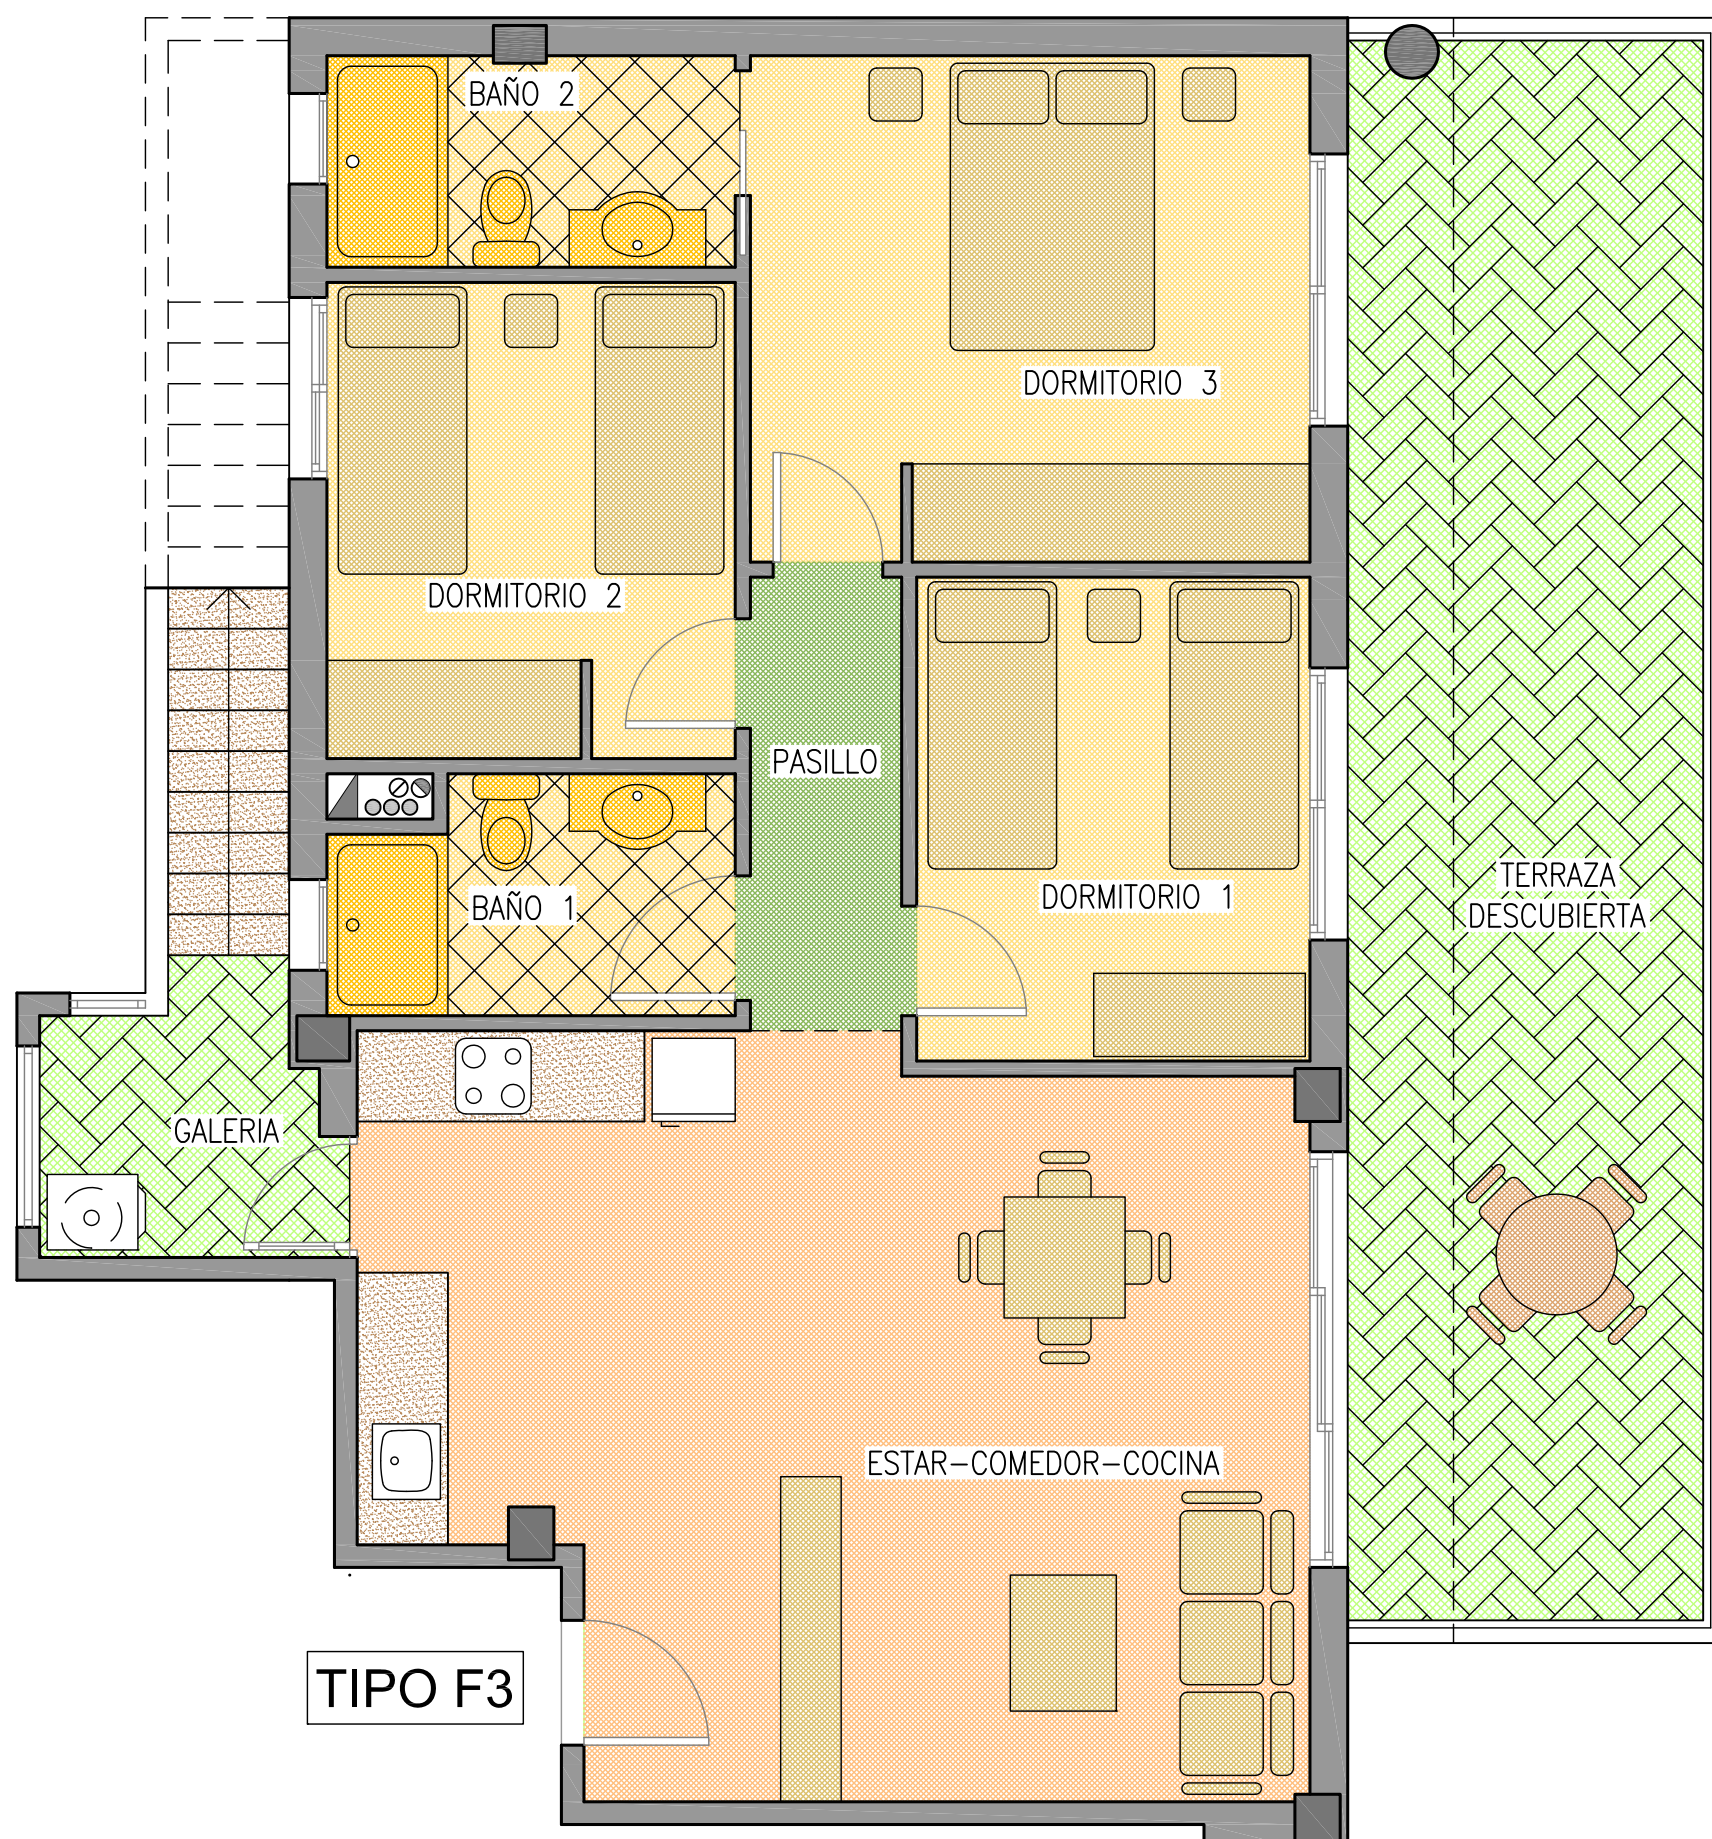

VIVIENDA TIPO F3

EDIFICIO PARA 24 VIVIENDAS, APARCAMIENTOS Y PISCINA

AVDA. DE MARIBEL LÓPEZ PÉREZ-OJEDA. SANTA POLA

ESCALA 1/50

29-ENERO-2018

